040

แผนผังแสดงตำแหน่งกล้องโทรทัศน์วงจรปิด โครงการ SAFETY ZONE

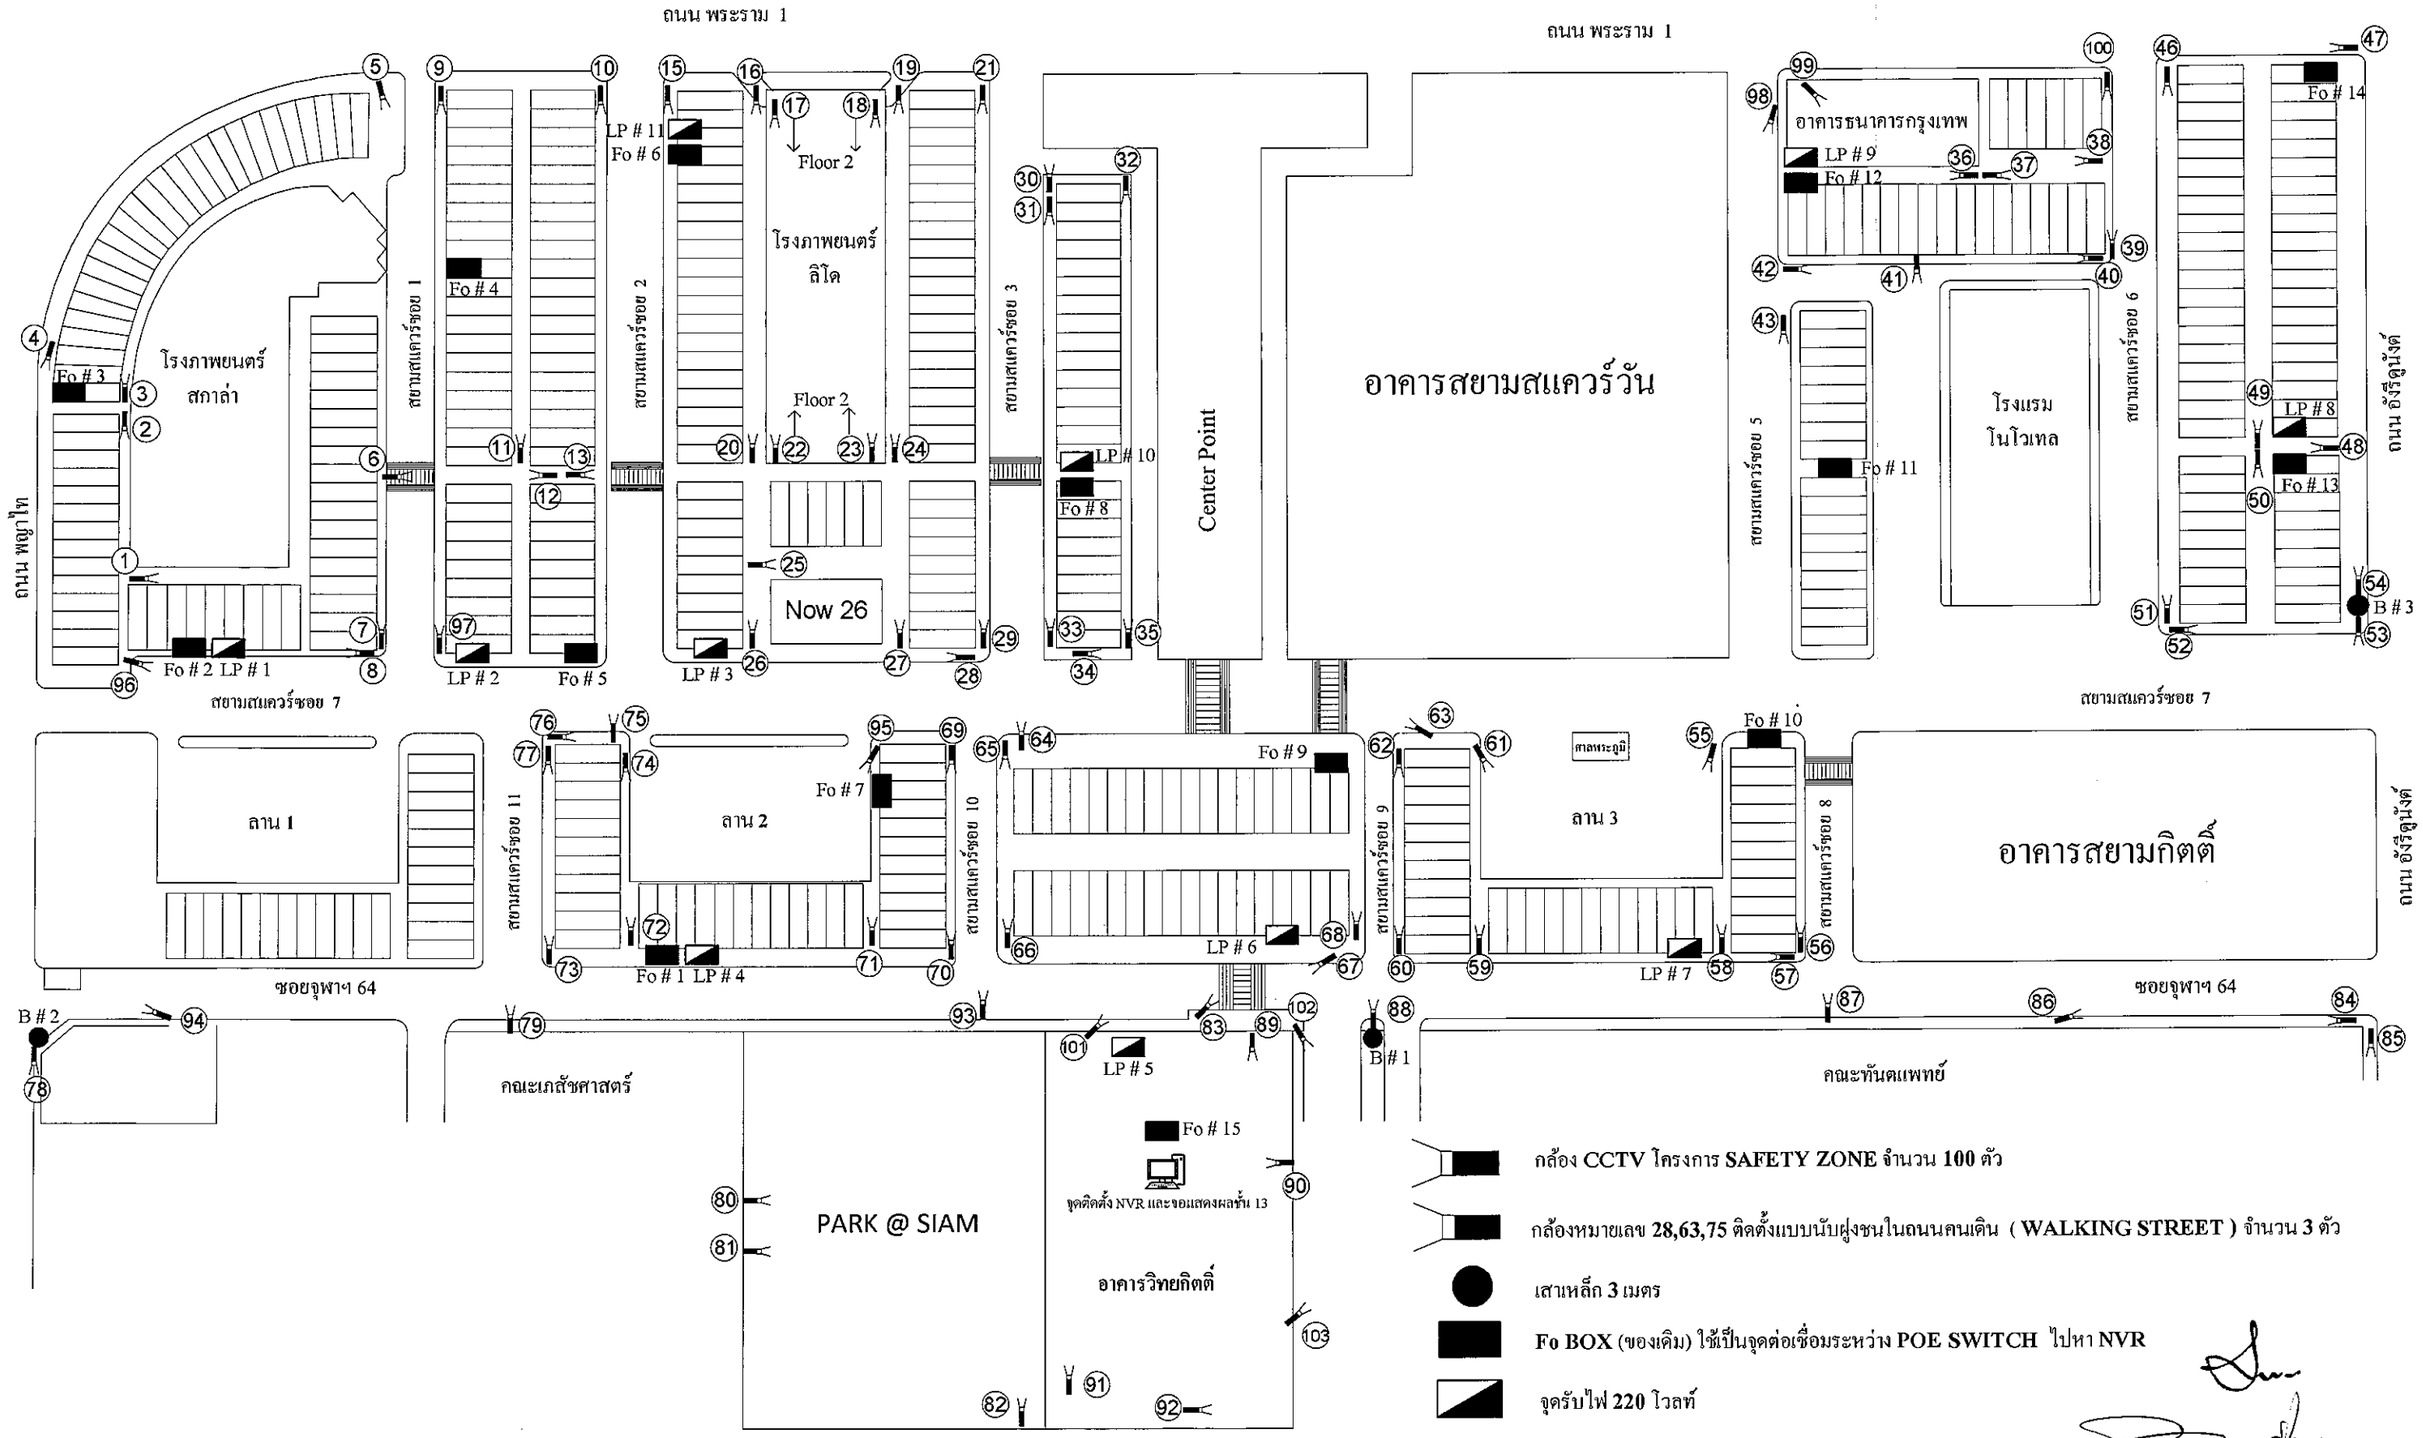

ขนาดความกว้าง-ยาว ถนนและลานจอดฯ สยามสแควร์
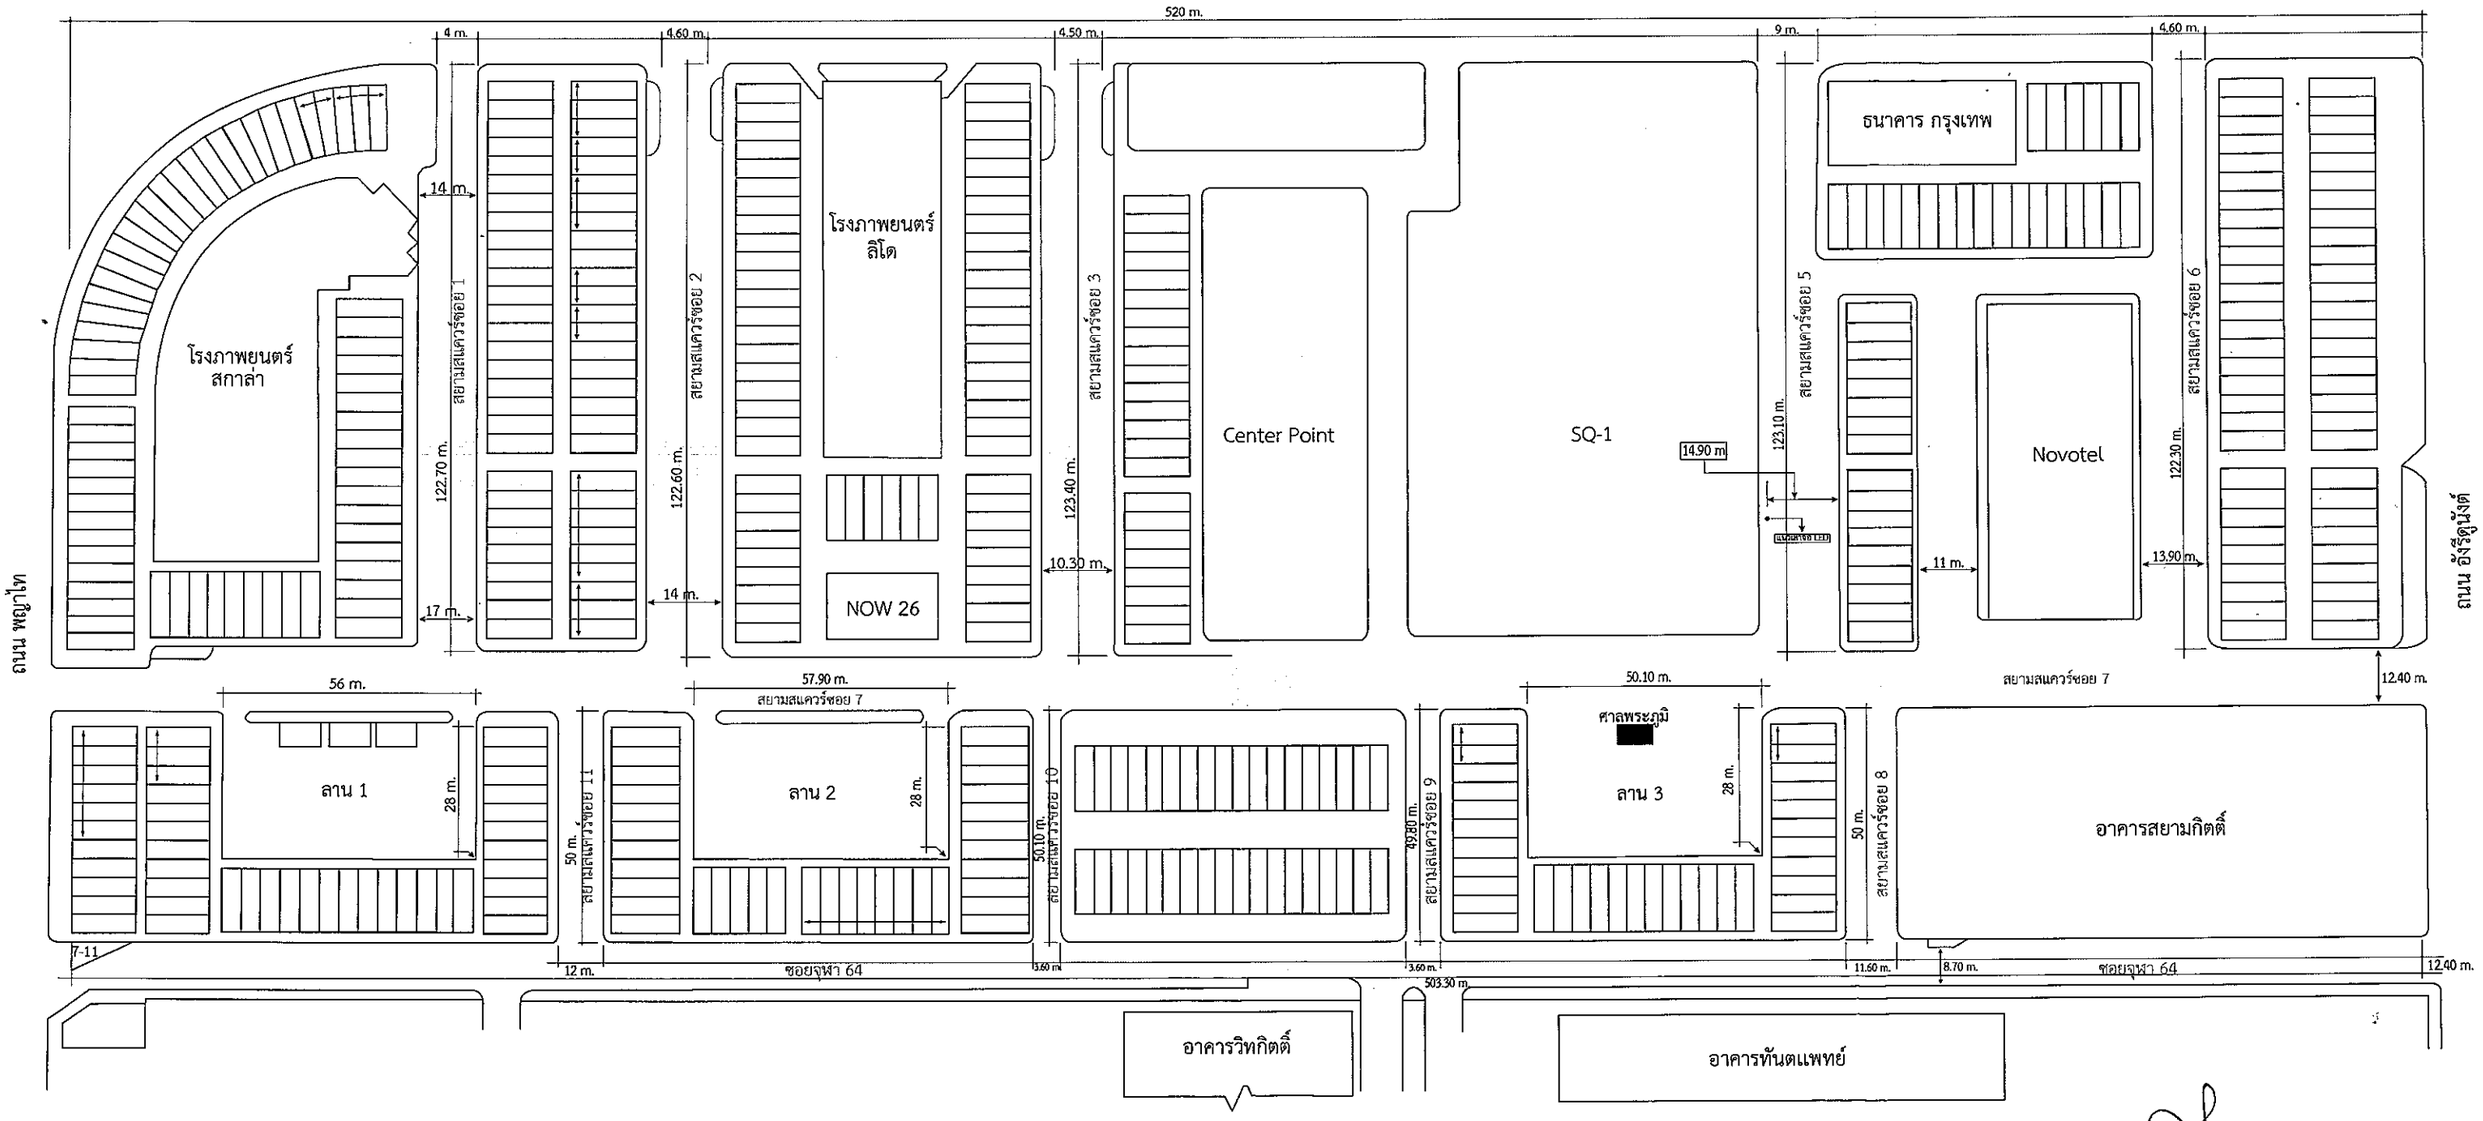
ถนน พระราม 1